



NEUBAU / SANIERUNG

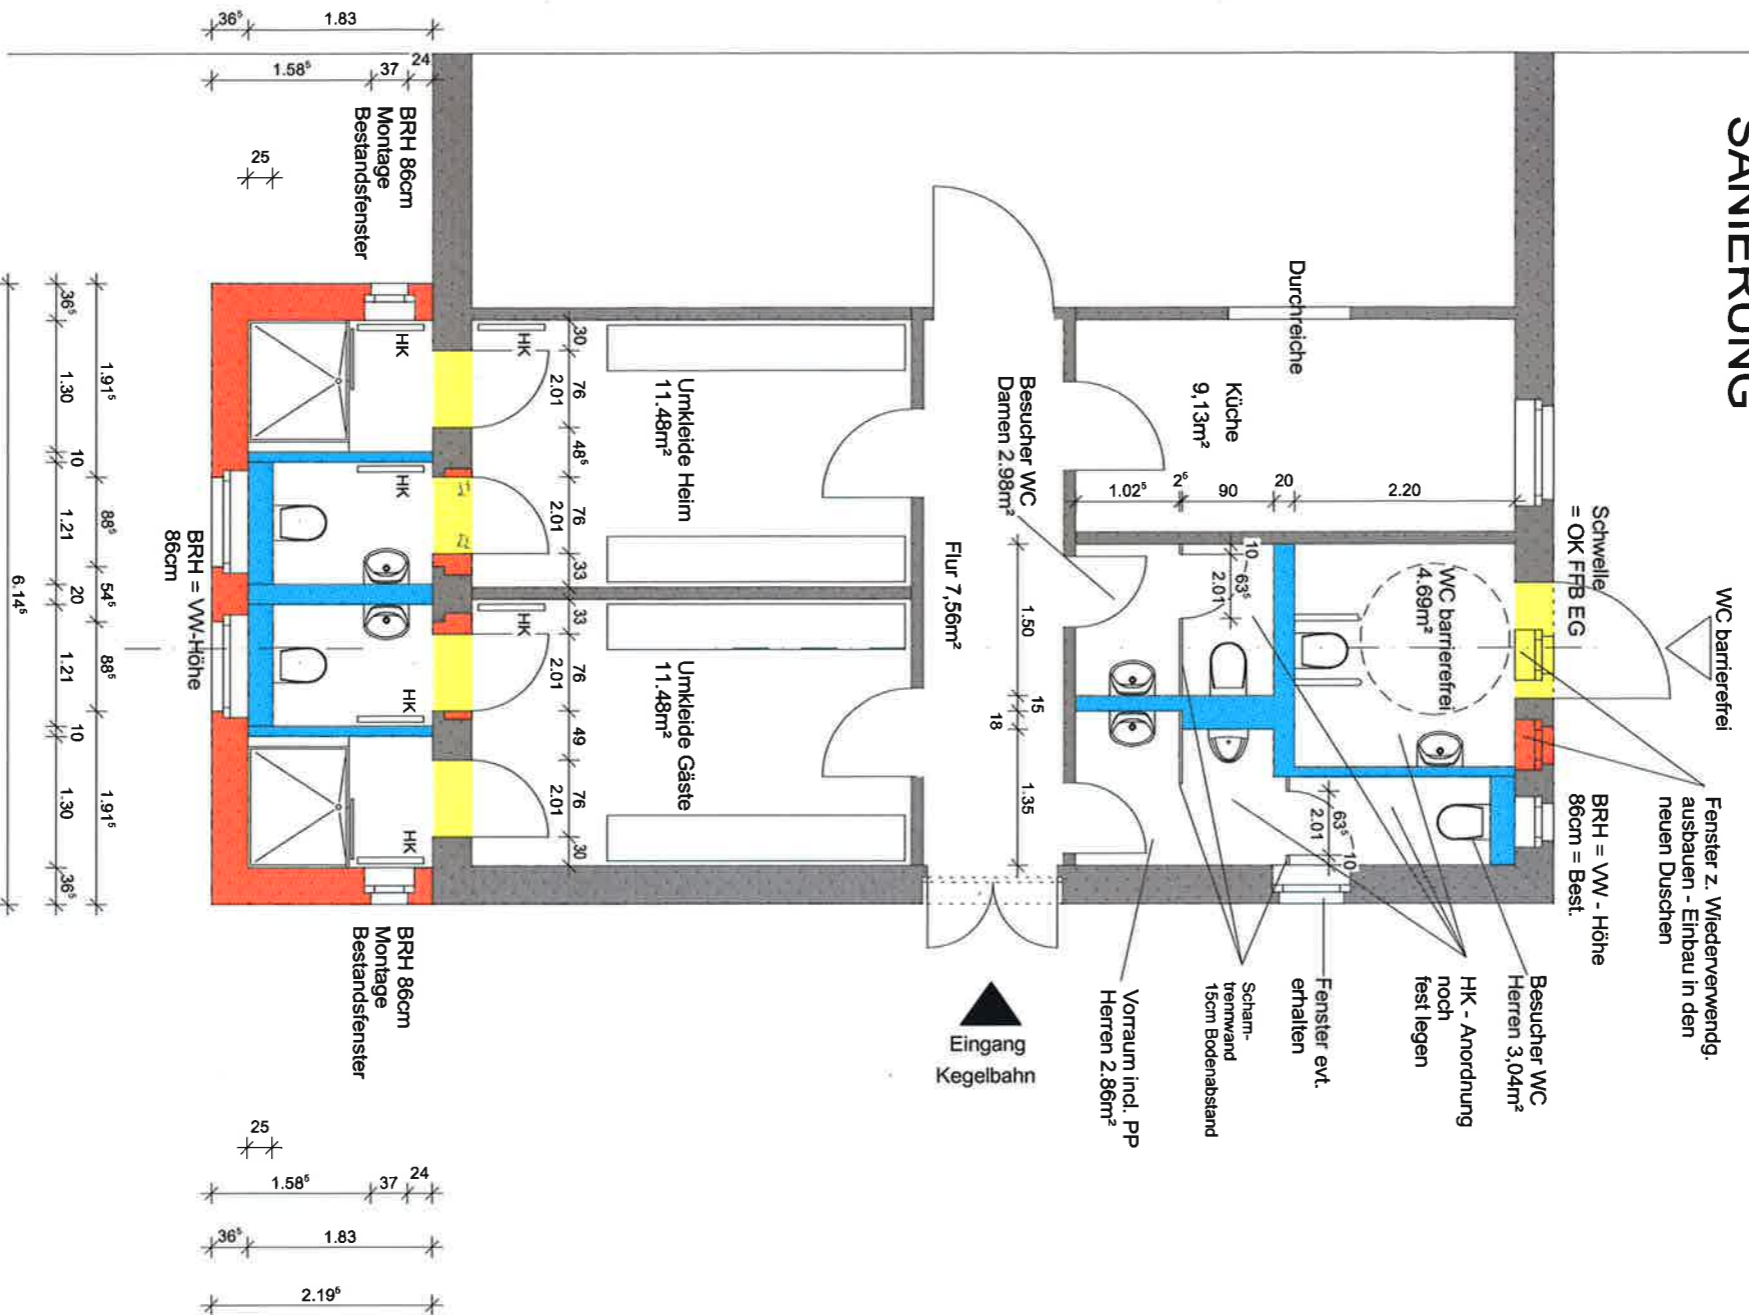

LEGENDE

- Abriss
- Neubau Mauerwerk
- Neubau TRB-Wände / TRB-Installationswände

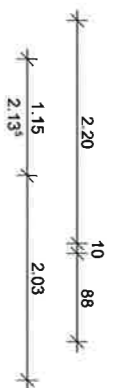